


Datum: 22.11.2012	Projekt: Kindertageseinrichtung Haunwöhr	
	Kunde: Stadt Ingolstadt	
	Zeichnung: Dirk Seidel	
	Maßstab: 1:25	Seite: 1
Dateiname: ING-11122		

Diese Zeichnung ist Eigentum von
Firma Planung und Vertrieb.
Vervielfältigung nur mit schriftlicher
Genehmigung.


Ansicht 1

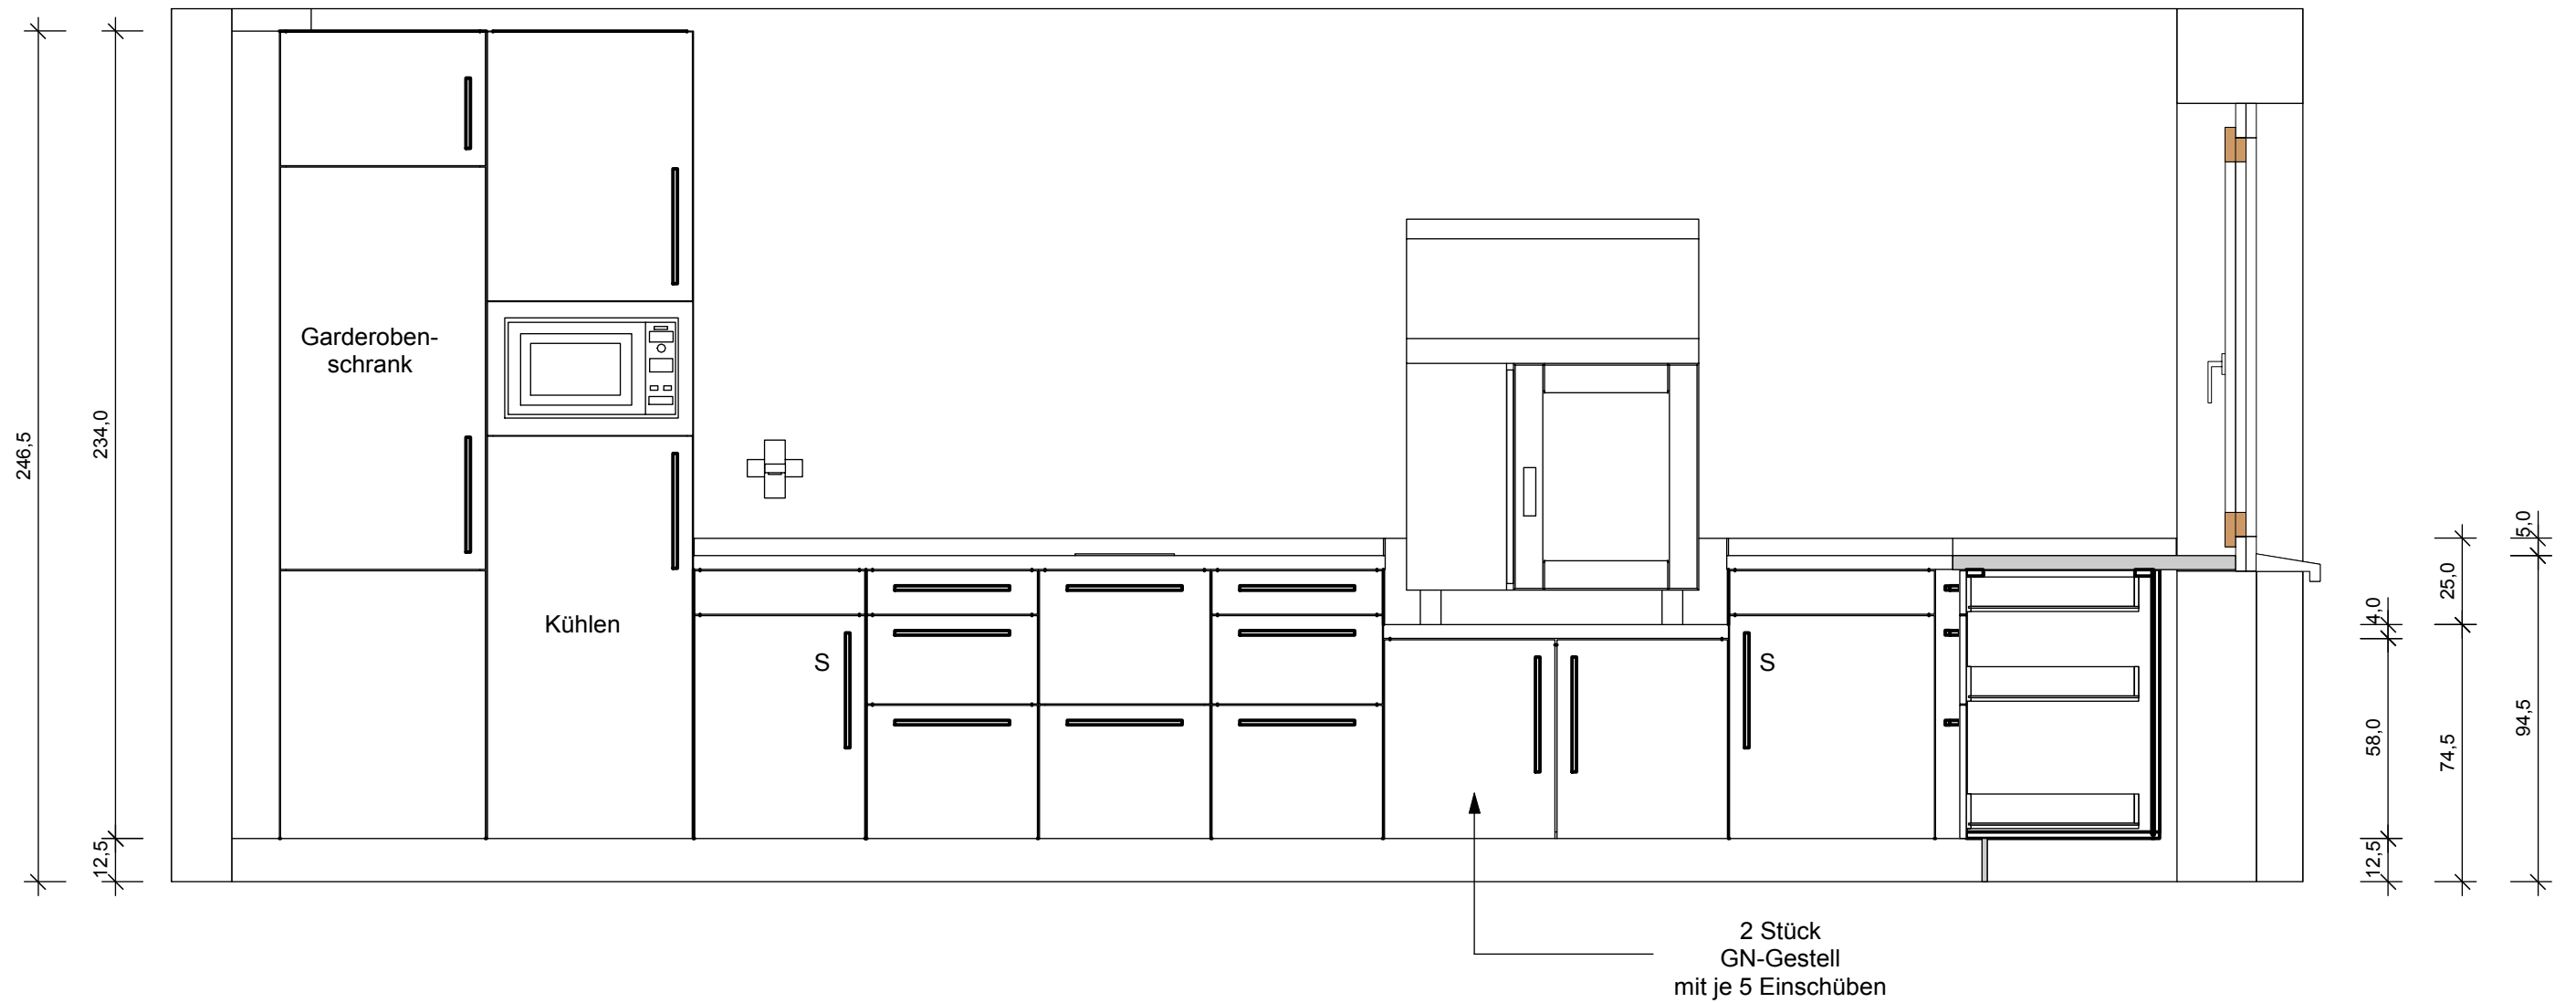

S = Schließung gleichschließend

Datum: 23.11.2012	Projekt: Kindertageseinrichtung Haunwöhr	
 <p>Diese Zeichnung ist Eigentum von Firma Planung und Vertrieb. Vervielfältigung nur mit schriftlicher Genehmigung</p>	Kunde: Stadt Ingolstadt	
	Zeichnung: Dirk Seidel	
	Maßstab: 1:25	Seite: 1
Dateiname: ING-11122		

Ansicht 2

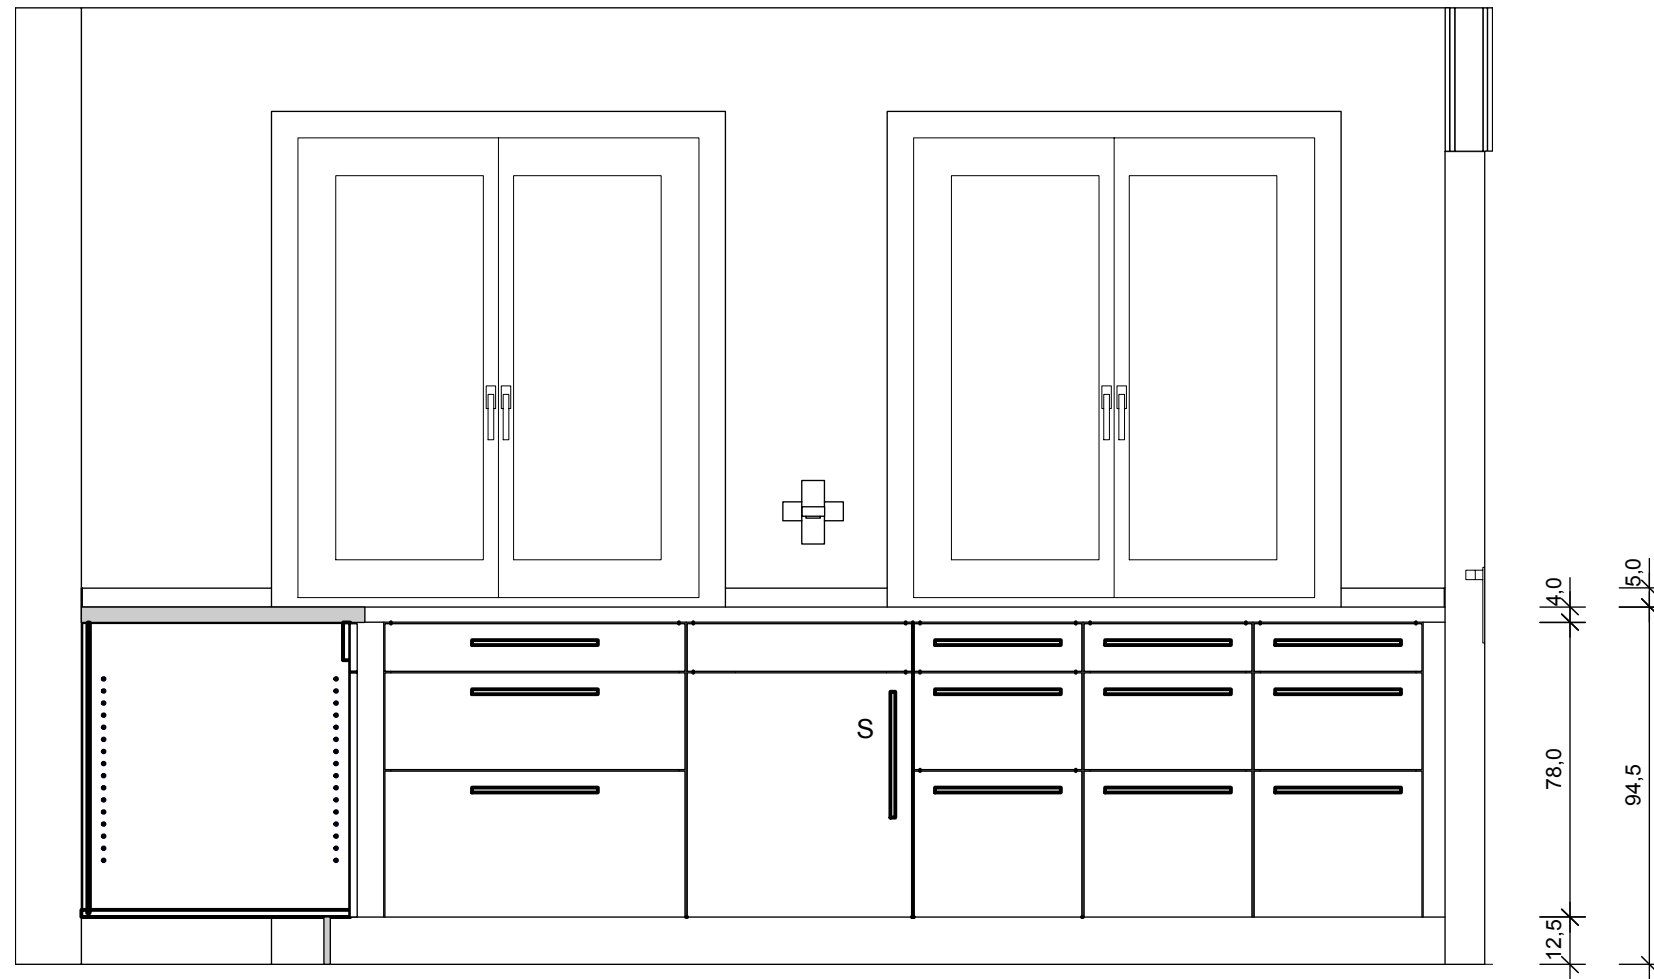

S = Schließung gleichschließend

Datum: 23.11.2012	Projekt: Kindertageseinrichtung Haunwöhr
Kunde: Stadt Ingolstadt	Zeichnung: Dirk Seidel
Maßstab: 1:25	Seite: 1
Dateiname: ING-11122	

Diese Zeichnung ist Eigentum von
Firma Planung und Vertrieb.
Vervielfältigung nur mit schriftlicher
Genehmigung


Ansicht 3




S = Schließung gleichschließend

Datum: 23.11.2012	Projekt: Kindertageseinrichtung Haunwöhr	
 <p>Diese Zeichnung ist Eigentum von Firma Planung und Vertrieb. Vervielfältigung nur mit schriftlicher Genehmigung</p>	Kunde: Stadt Ingolstadt	
	Zeichnung: Dirk Seidel	
	Maßstab: 1:25	Seite: 1
Dateiname: ING-11122		

Ansicht 4

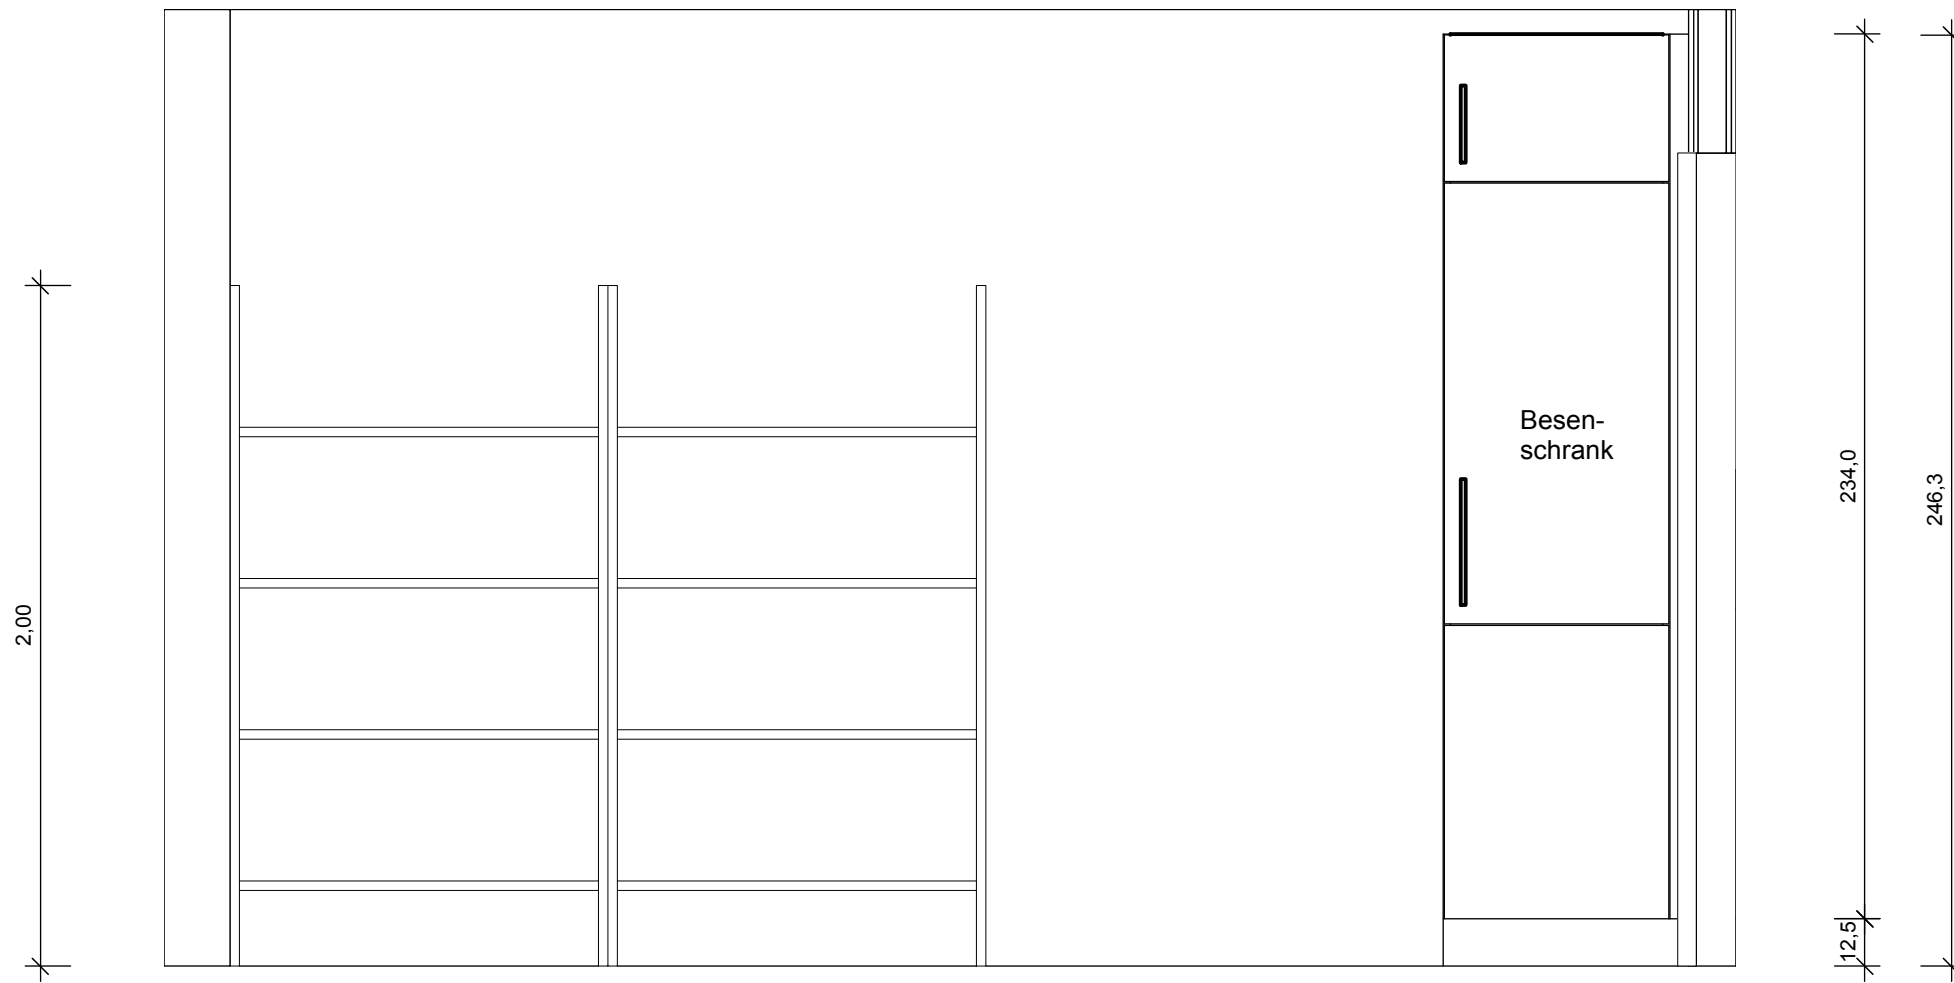

Datum: 23.11.2012	Projekt: Kindertageseinrichtung Haunwöhr	
	Kunde: Stadt Ingolstadt	
<small>Diese Zeichnung ist Eigentum von Firma Planung und Vertrieb. Vervielfältigung nur mit schriftlicher Genehmigung</small>	Zeichnung: Dirk Seidel	
	Maßstab: 1:25	Seite: 1
	Dateiname: ING-11122	

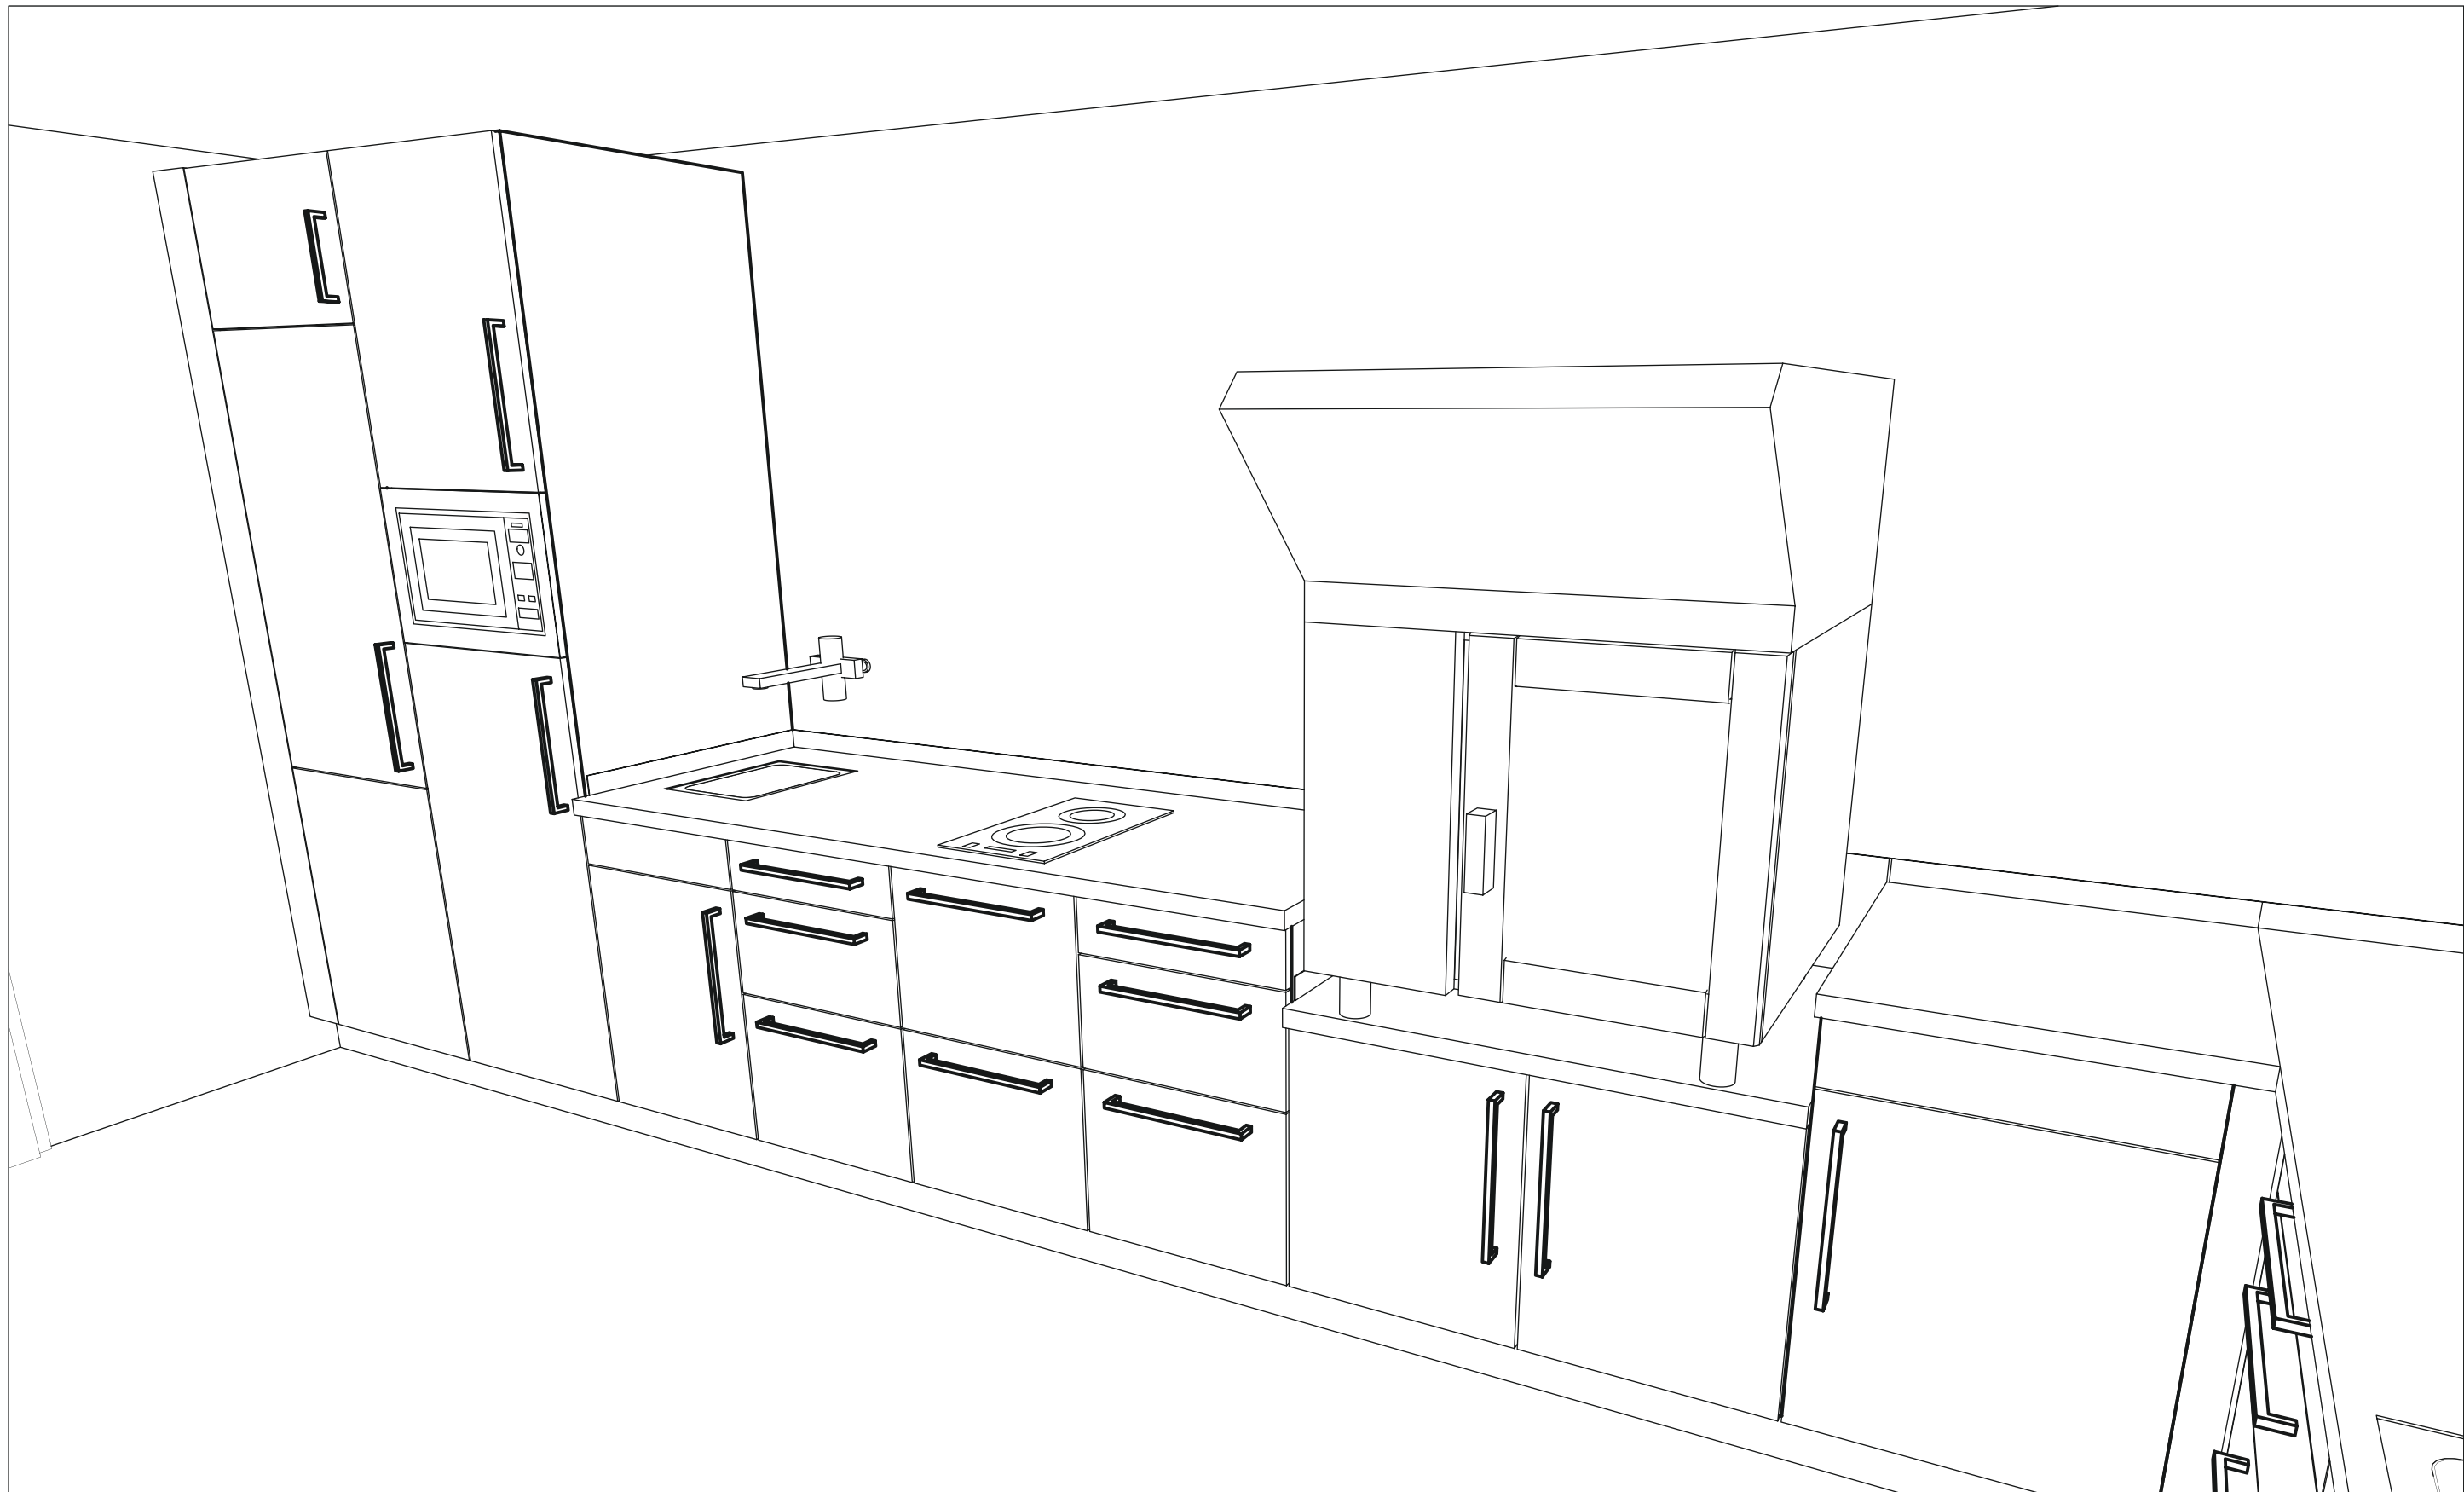

Perspektive 1

Datum: 23.11.2012	Projekt: Kindertageseinrichtung Haunwöhr
	Kunde: Stadt Ingolstadt
<small>Diese Zeichnung ist Eigentum von Firma Planung und Vertrieb. Vervielfältigung nur mit schriftlicher Genehmigung</small>	Zeichnung: Dirk Seidel
	Maßstab: 1:25
	Dateiname: ING-11122



Perspektive 2

Datum: 23.11.2012	Projekt: Kindertageseinrichtung Haunwöhr
	Kunde: Stadt Ingolstadt
	Zeichnung: Dirk Seidel
	Maßstab: 1:25
	Seite: 1
	Dateiname: ING-11122

Diese Zeichnung ist Eigentum von
Firma Planung und Vertrieb.
Vervielfältigung nur mit schriftlicher
Genehmigung



Perspektive 3

Datum: 23.11.2012	Projekt: Kindertageseinrichtung Haunwöhr	
	Kunde: Stadt Ingolstadt	
	Zeichnung: Dirk Seidel	
	Maßstab: 1:25	Seite: 1
	Dateiname: ING-11122	



Diese Zeichnung ist Eigentum von
Firma Planung und Vertrieb.
Vervielfältigung nur mit schriftlicher
Genehmigung