


Datum: 23.11.2012	Projekt: Kindertageseinrichtung Haunwöhr	
	Kunde: Stadt Ingolstadt	
	Zeichnung: Dirk Seidel	
	Maßstab: 1:25	Seite: 1
Dateiname: ING-11122		


Diese Zeichnung ist Eigentum von
Firma Planung und Vertrieb.
Vervielfältigung nur mit schriftlicher
Genehmigung.

Ansicht Teeküche

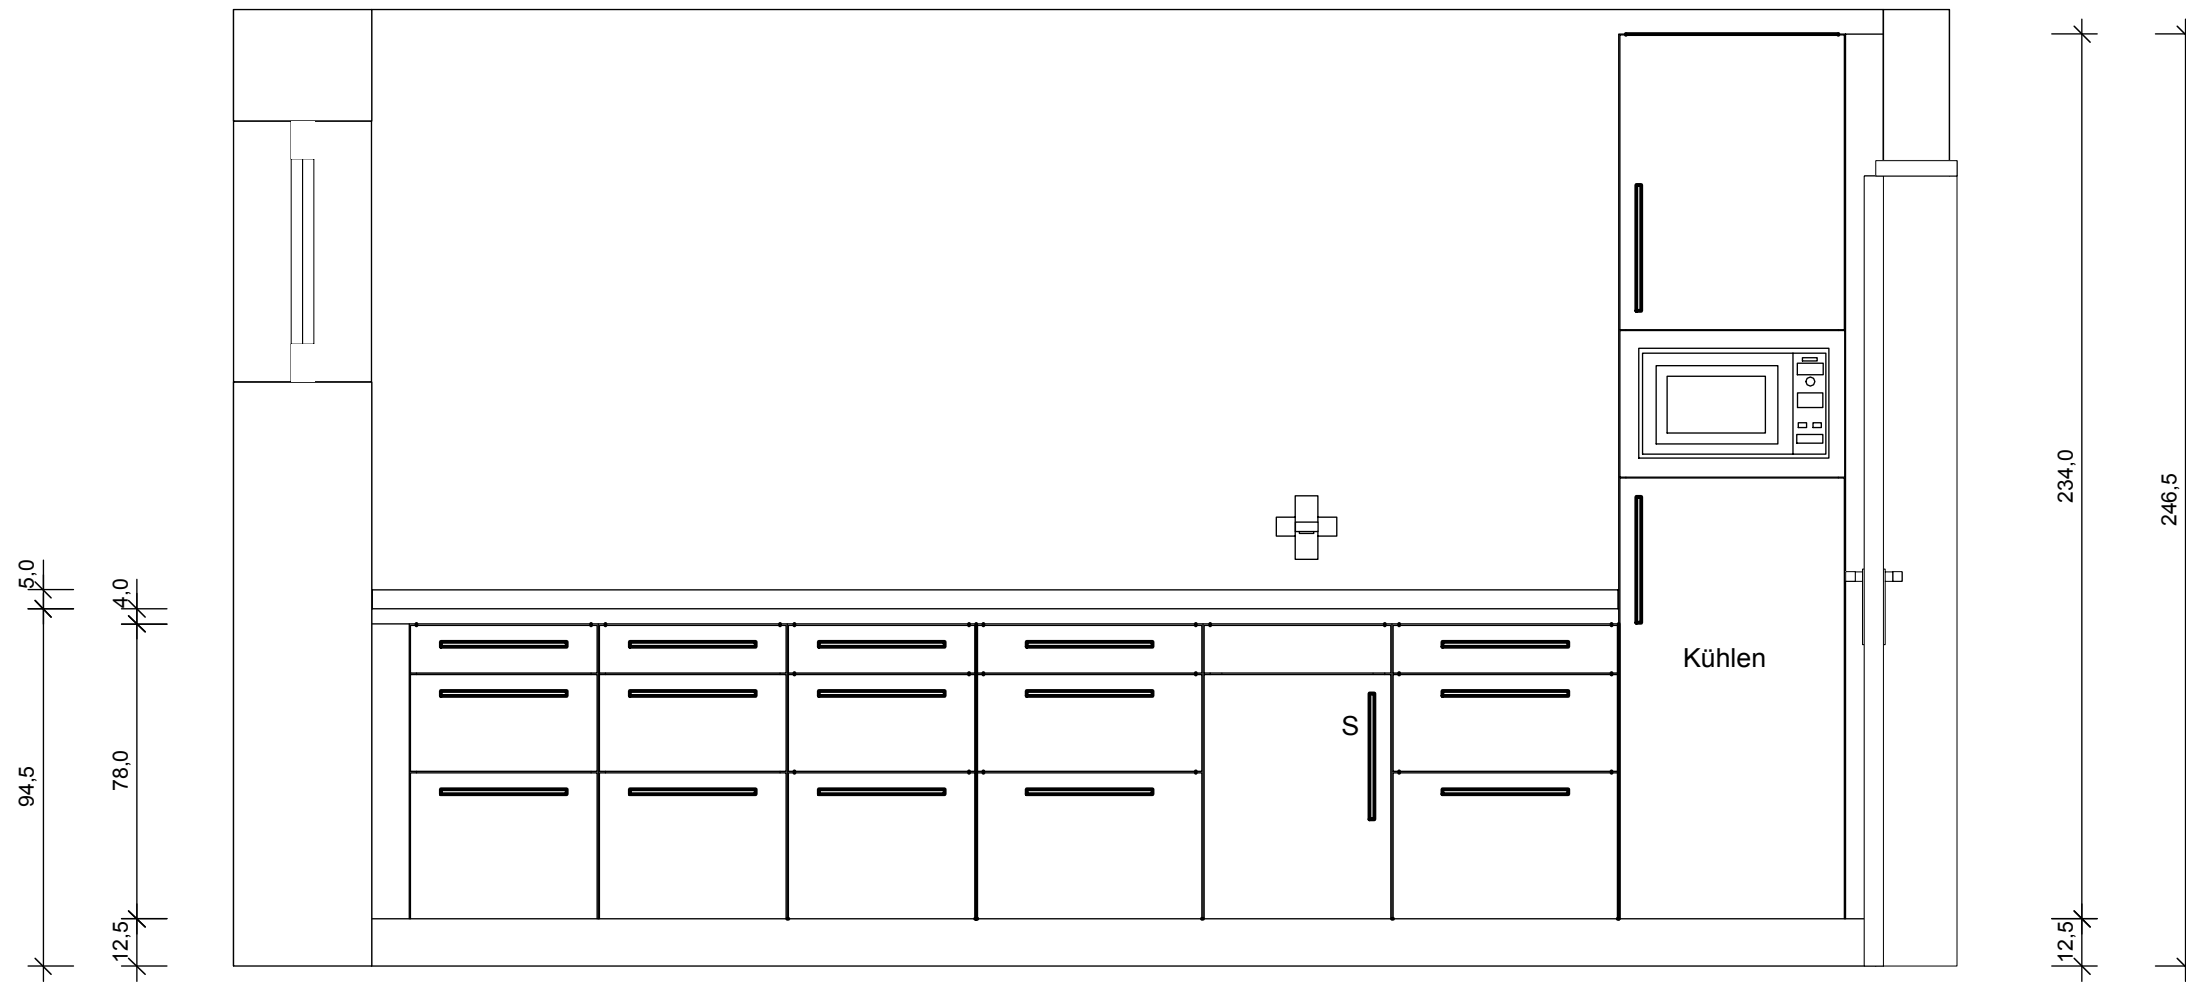

S = Schließung gleichschließend

Datum: 23.11.2012	Projekt: Kindertageseinrichtung Haunwöhr	
 <p>Diese Zeichnung ist Eigentum von Firma Planung und Vertrieb. Vervielfältigung nur mit schriftlicher Genehmigung</p>	Kunde: Stadt Ingolstadt	
	Zeichnung: Dirk Seidel	
	Maßstab: 1:25	Seite: 1
Dateiname: ING-11122		

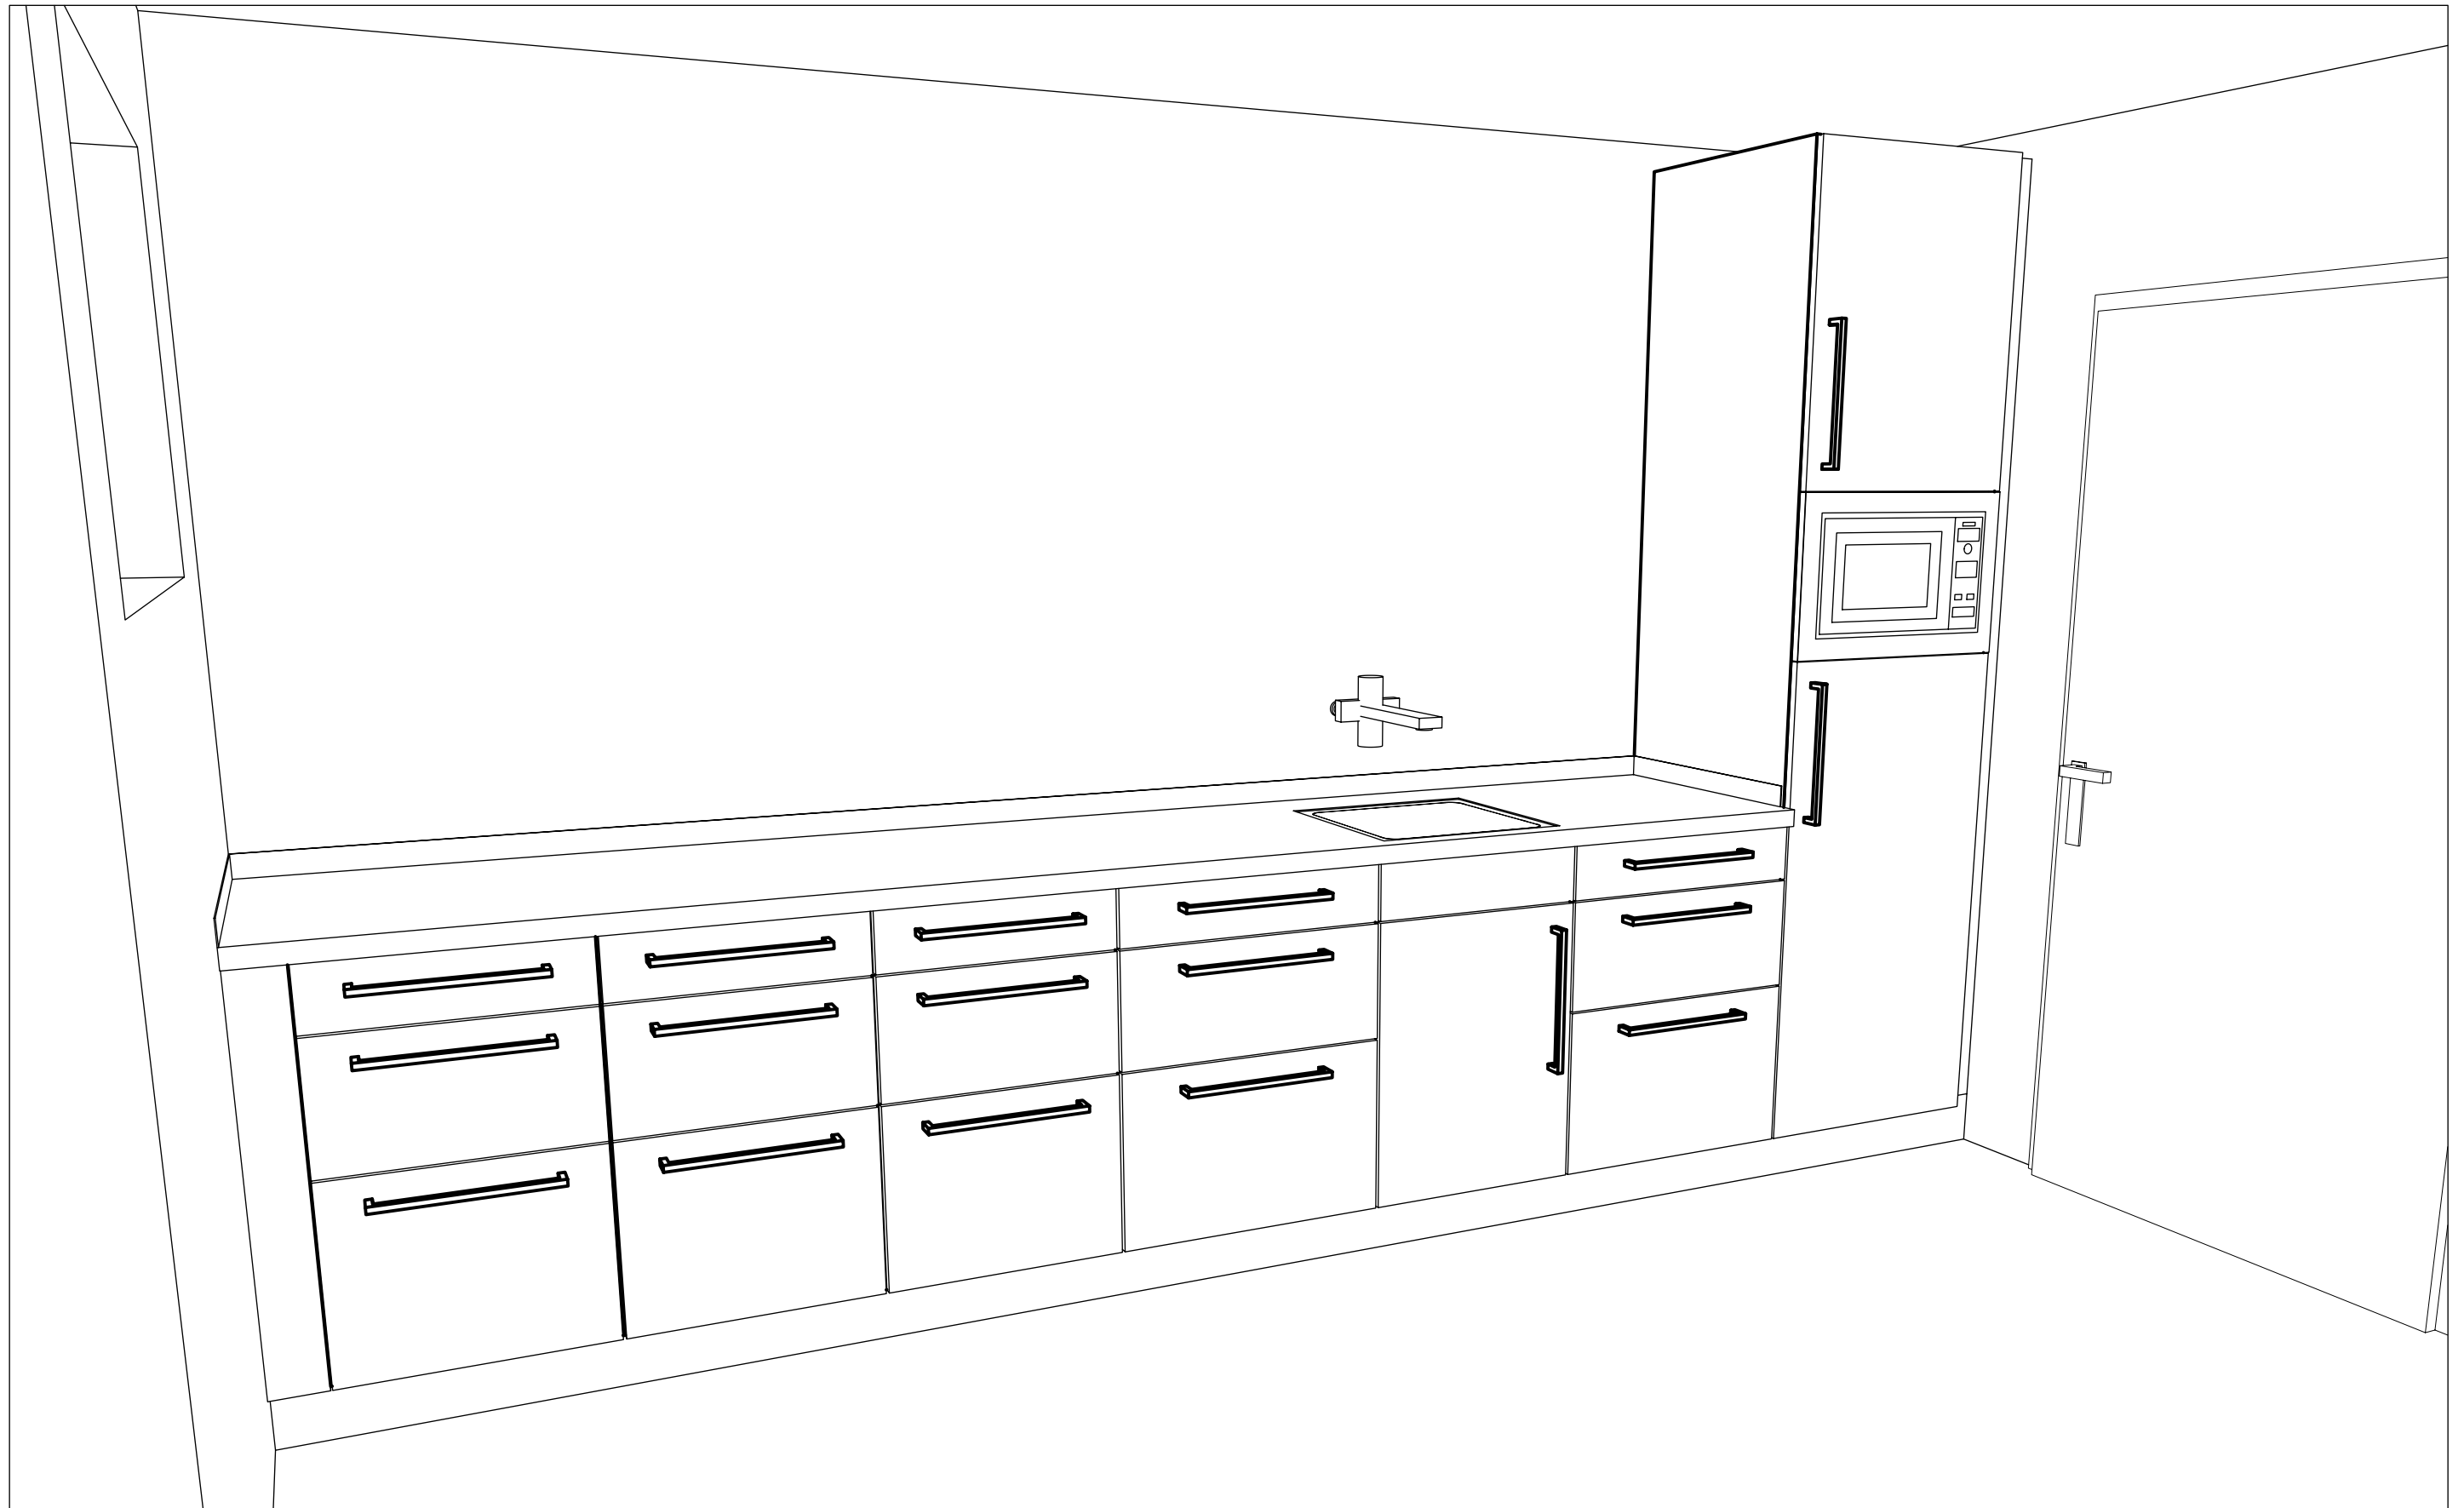

Perspektive Teeküche

Datum: 23.11.2012	Projekt: Kindertageseinrichtung Haunwöhr	
 <p>planung und vertrieb</p> <p><small>Diese Zeichnung ist Eigentum von Firma Planung und Vertrieb. Vervielfältigung nur mit schriftlicher Genehmigung</small></p>	Kunde: Stadt Ingolstadt	
	Zeichnung: Dirk Seidel	
	Maßstab: 1:25	Seite: 1
Dateiname: ING-11122		