
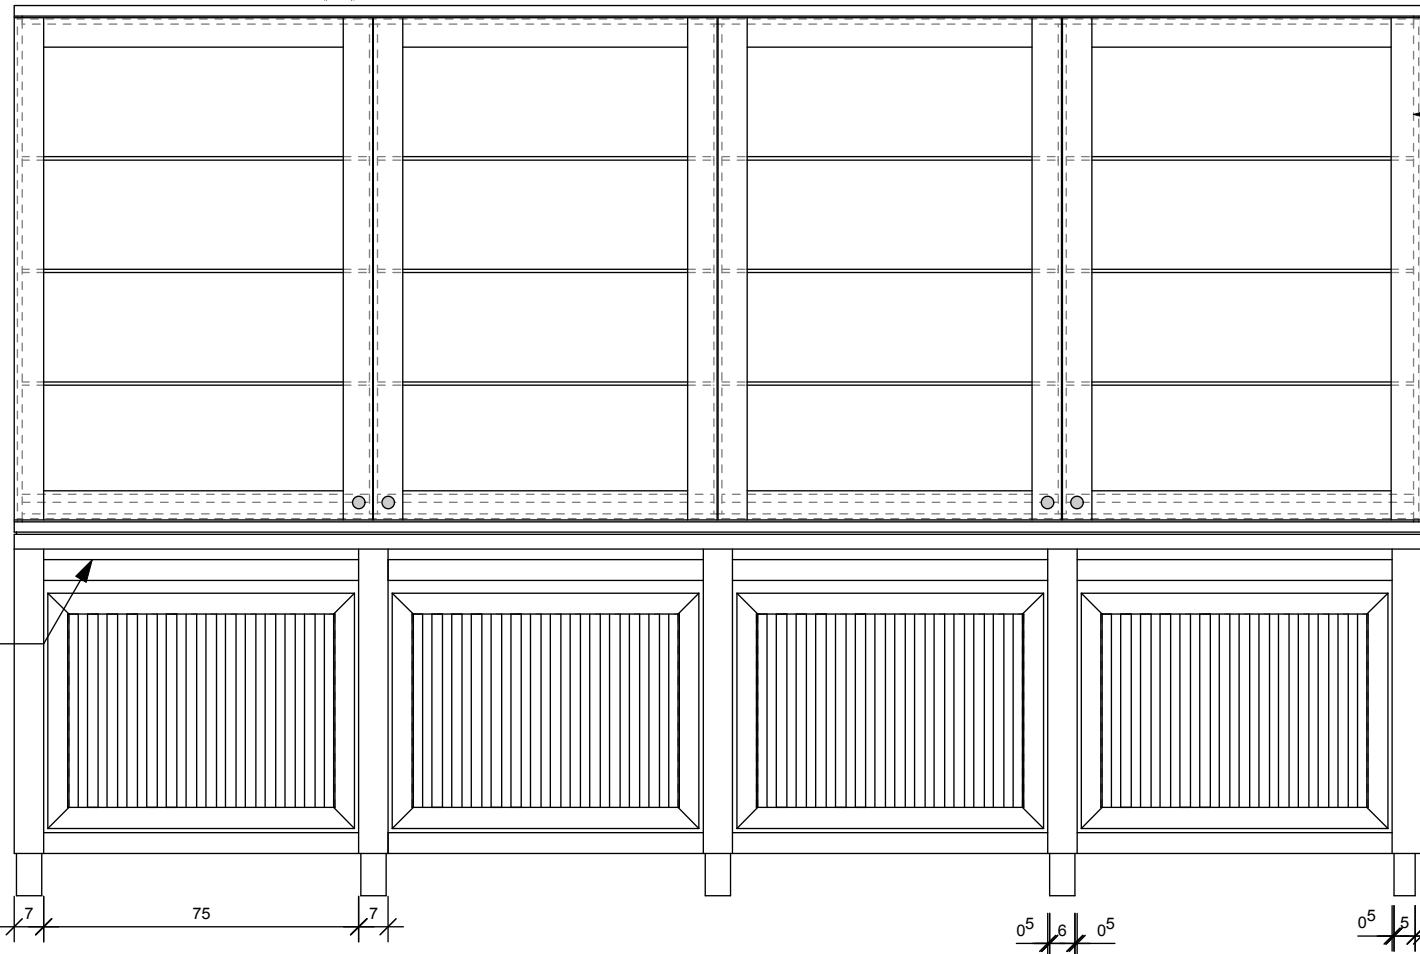
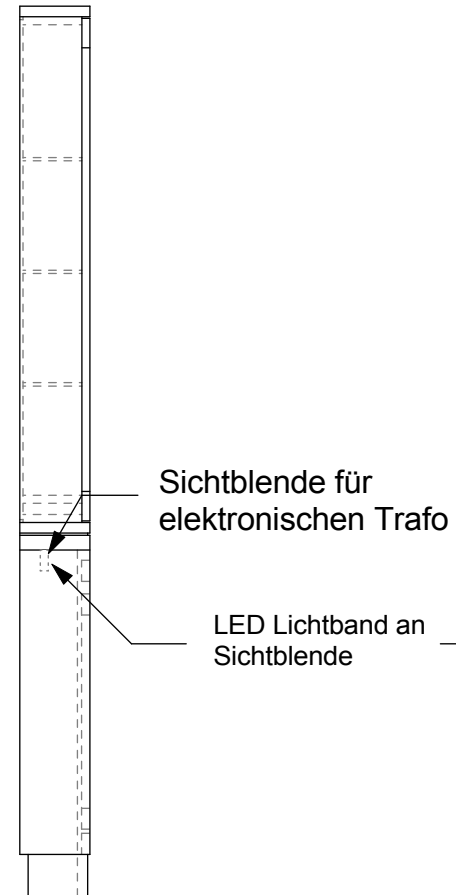



Datum: 04.11.2010	Projekt: Vitrienen Empfangshalle	
	Kunde: Akademie f. p. Bildung	
	Zeichnung: Dirk Seidel	
planung und vertrieb	Maßstab: 1:35	Seite: 1
<small>Diese Zeichnung ist Eigentum von Firma Planung und Vertrieb. Vervielfältigung nur mit schriftlicher Genehmigung.</small>		Dateiname: AKA-11101

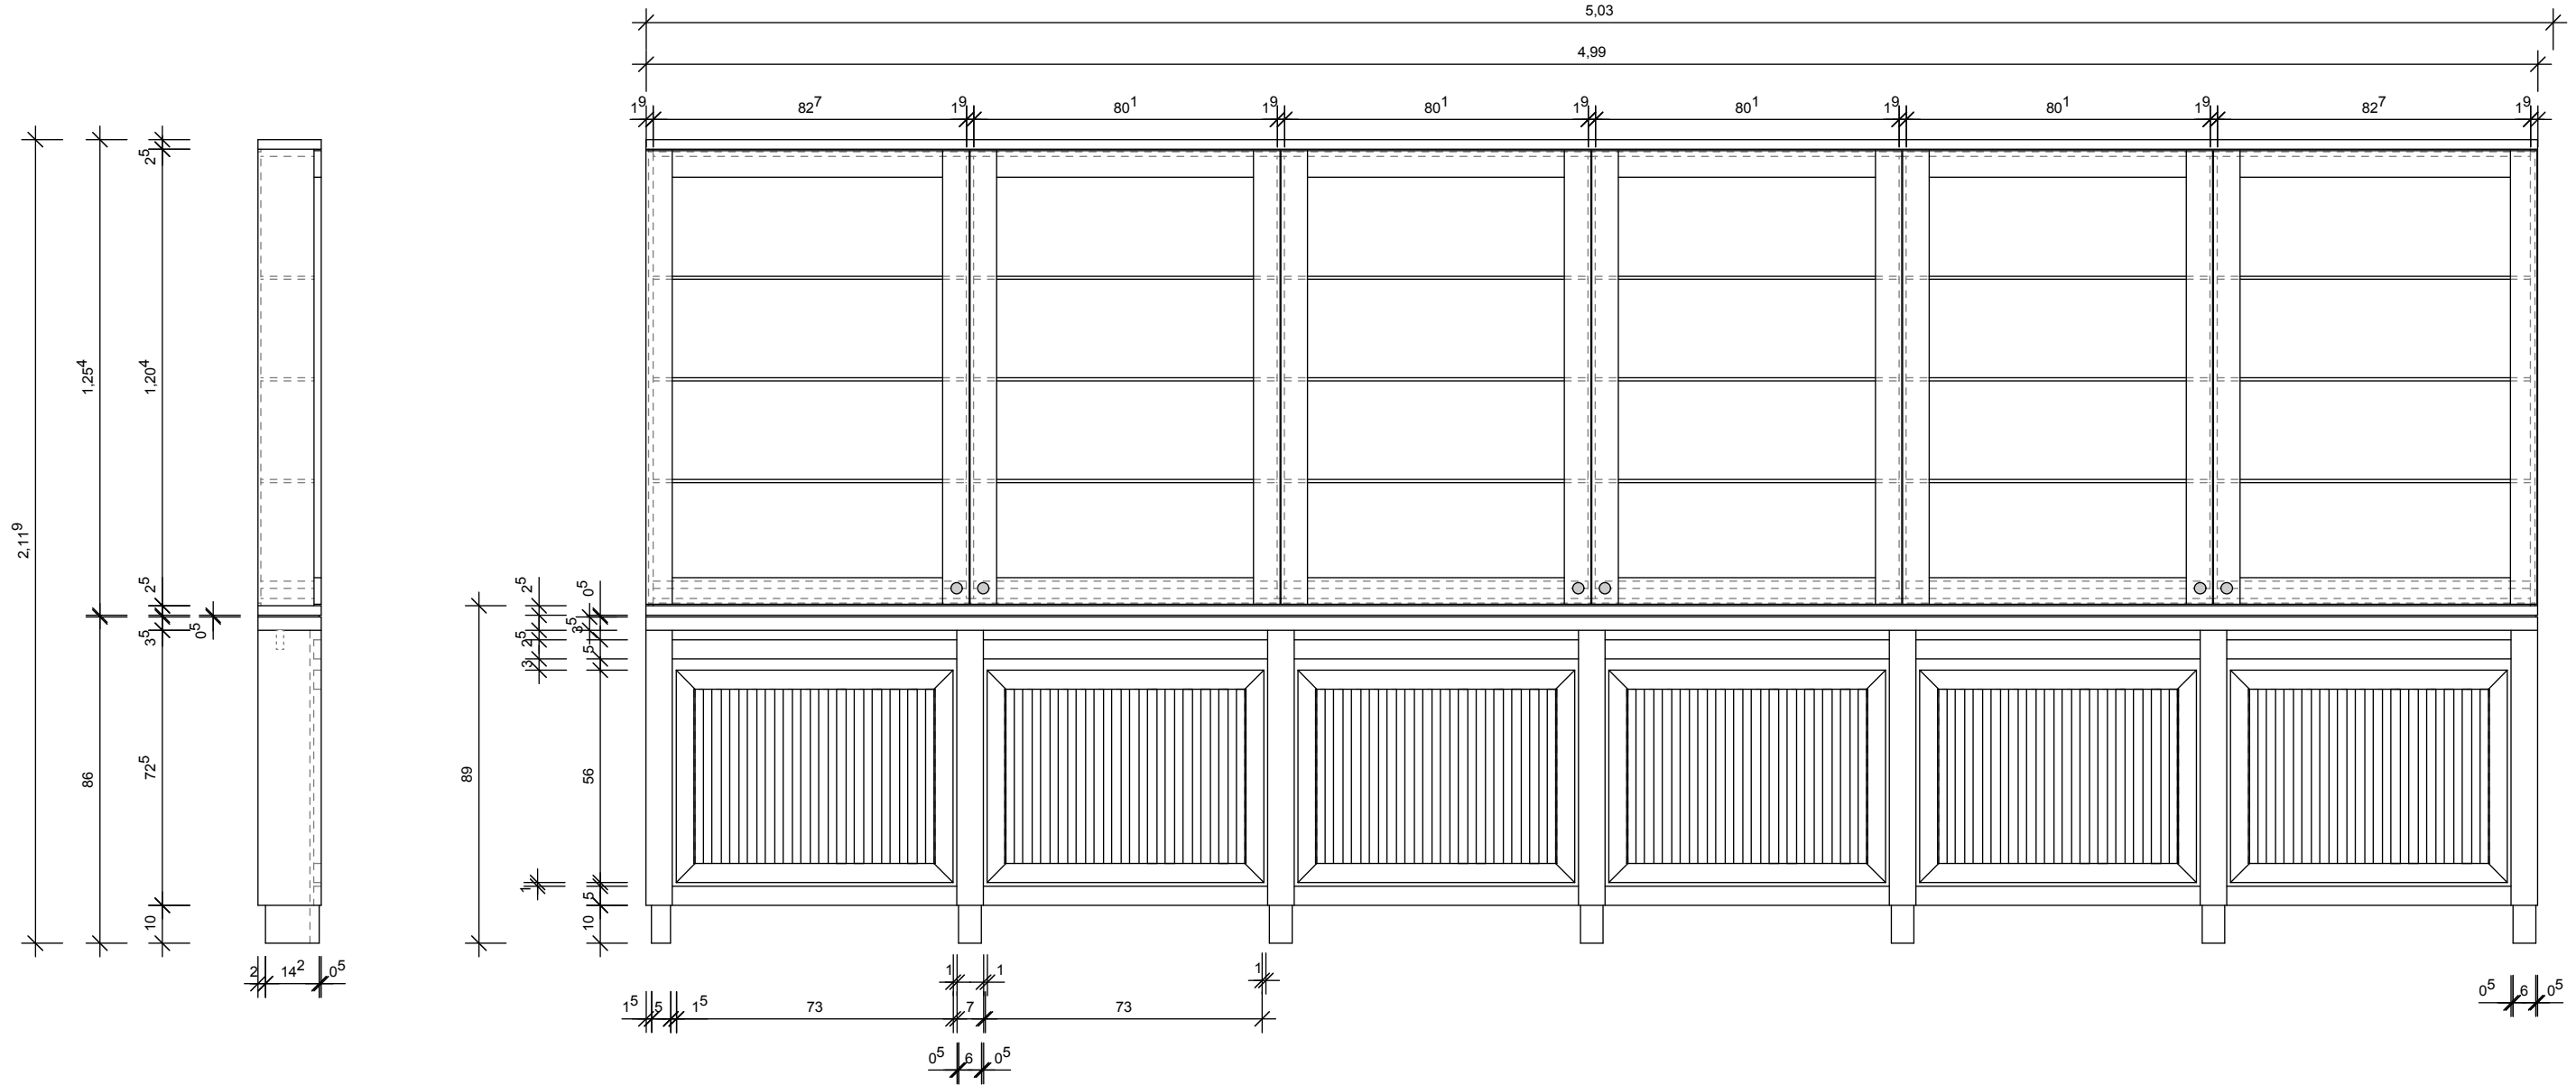

← Rahmenbreite 70 mm

- Schließung einheitlich pro Vitrinenaufsatz
- Farbton U1026W Kristallweiss

Datum: 04.11.2010	Projekt: Vitrinen Empfangshalle
	Kunde: Akademie f. p. Bildung
planung und vertrieb	Zeichnung: Dirk Seidel
Maßstab: 1:35	Seite: 1
Diese Zeichnung ist Eigentum von Firma Planung und Vertrieb. Vervielfältigung nur mit schriftlicher Genehmigung.	
Dateiname: AKA-11101	

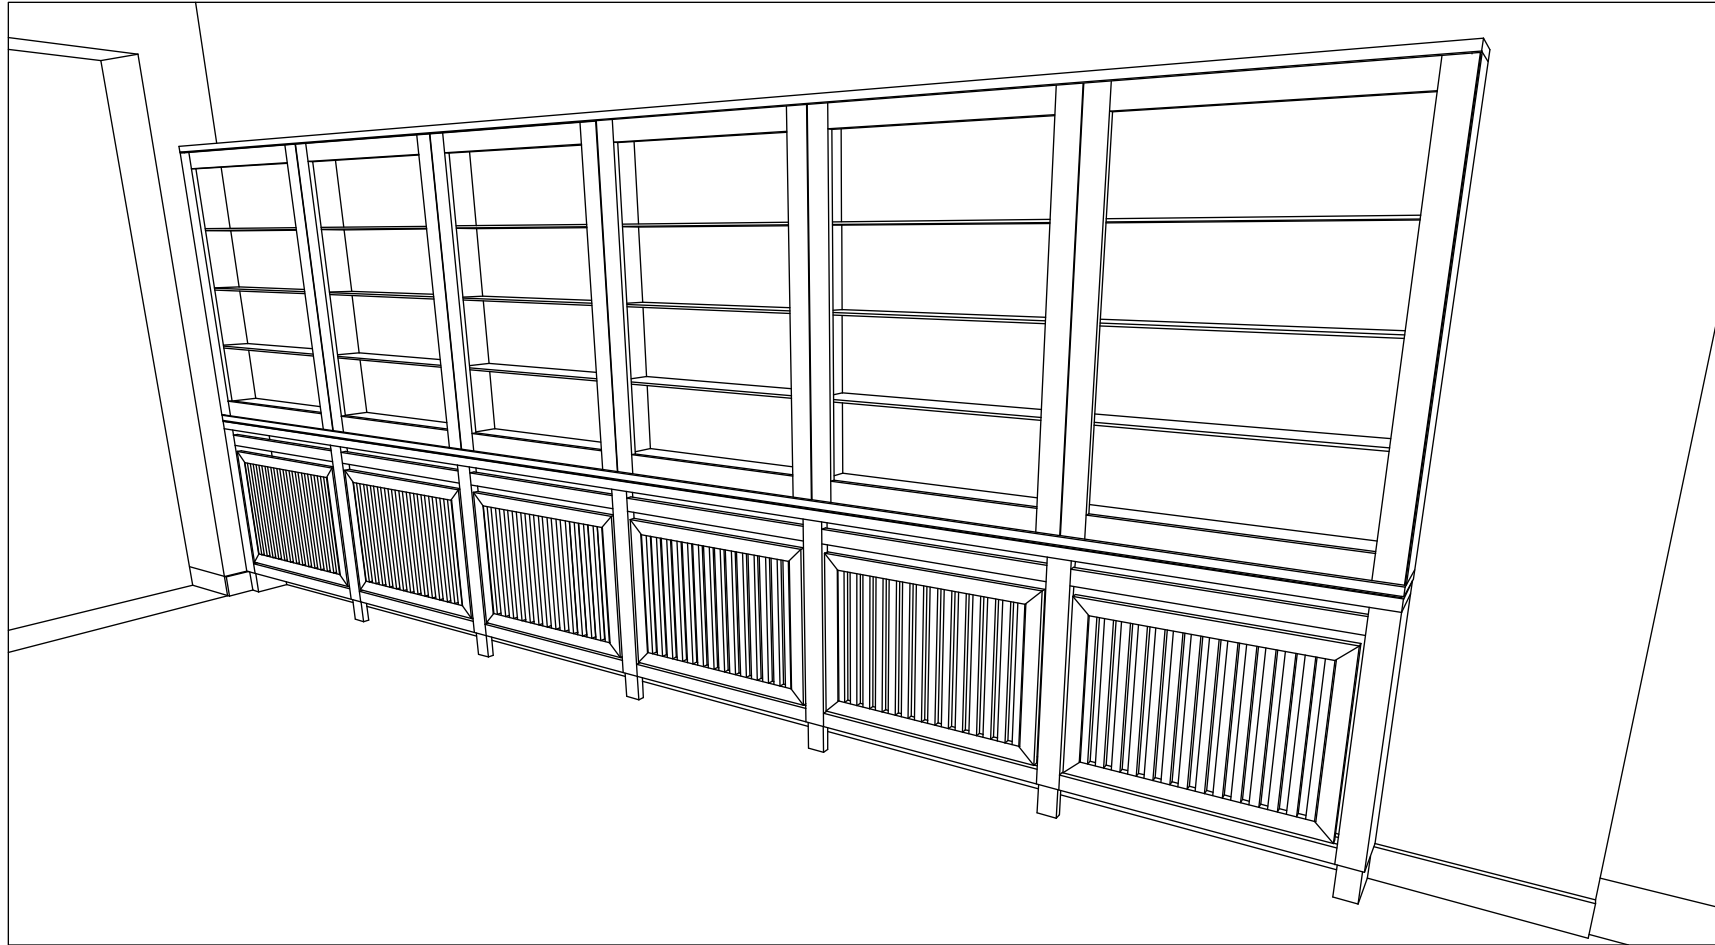

Datum: 04.11.2010	Projekt: Vitrinen Empfangshalle
	Kunde: Akademie f. p. Bildung
planung und vertrieb	Zeichnung: Dirk Seidel
	Maßstab: 1:35
	Seite: 1
<small>Diese Zeichnung ist Eigentum von Firma Planung und Vertrieb. Vervielfältigung nur mit schriftlicher Genehmigung.</small>	Dateiname: AKA-11101